



浙江地标设计集团有限公司
ZHEJIANG LANDMARK DESIGN GROUP CO., LTD.

地址：杭州市西湖区万塘路317号华星世纪大楼801
TEL:86-571-87203820 FAX:86-571-87203817

建筑工程（甲级）A133004531
风景园林（乙级）A233004538
城乡规划（乙级）浙自然资规划【2020】20023号

备 注

签 署 栏		
	实 名	签 名
项目负责人	翁齐康	WQK
审 定	陈鹿鸣	CLM
审 核	吴冰	WB
专业负责人	史磊	SL
校 对	袁荣骏	YRJ
设 计	刘鑫	刘鑫
制 图	刘鑫	刘鑫

会 签 栏			
建筑		结构	
给排水		电气	
暖通		景观	
其他			

注册(执业) 章

出图章

发图负责人 专用章

建设单位
浙江交通技师学院


工程名称
茶室改造工程

子项名称
茶室改造工程

图名
一层平面图

专业	装饰施工	工程号	
阶段	施工图	图 号	饰-06
版本	A	日 期	2021.04

本图未盖出图章、无有效二维码无效
A2=59400, 42000

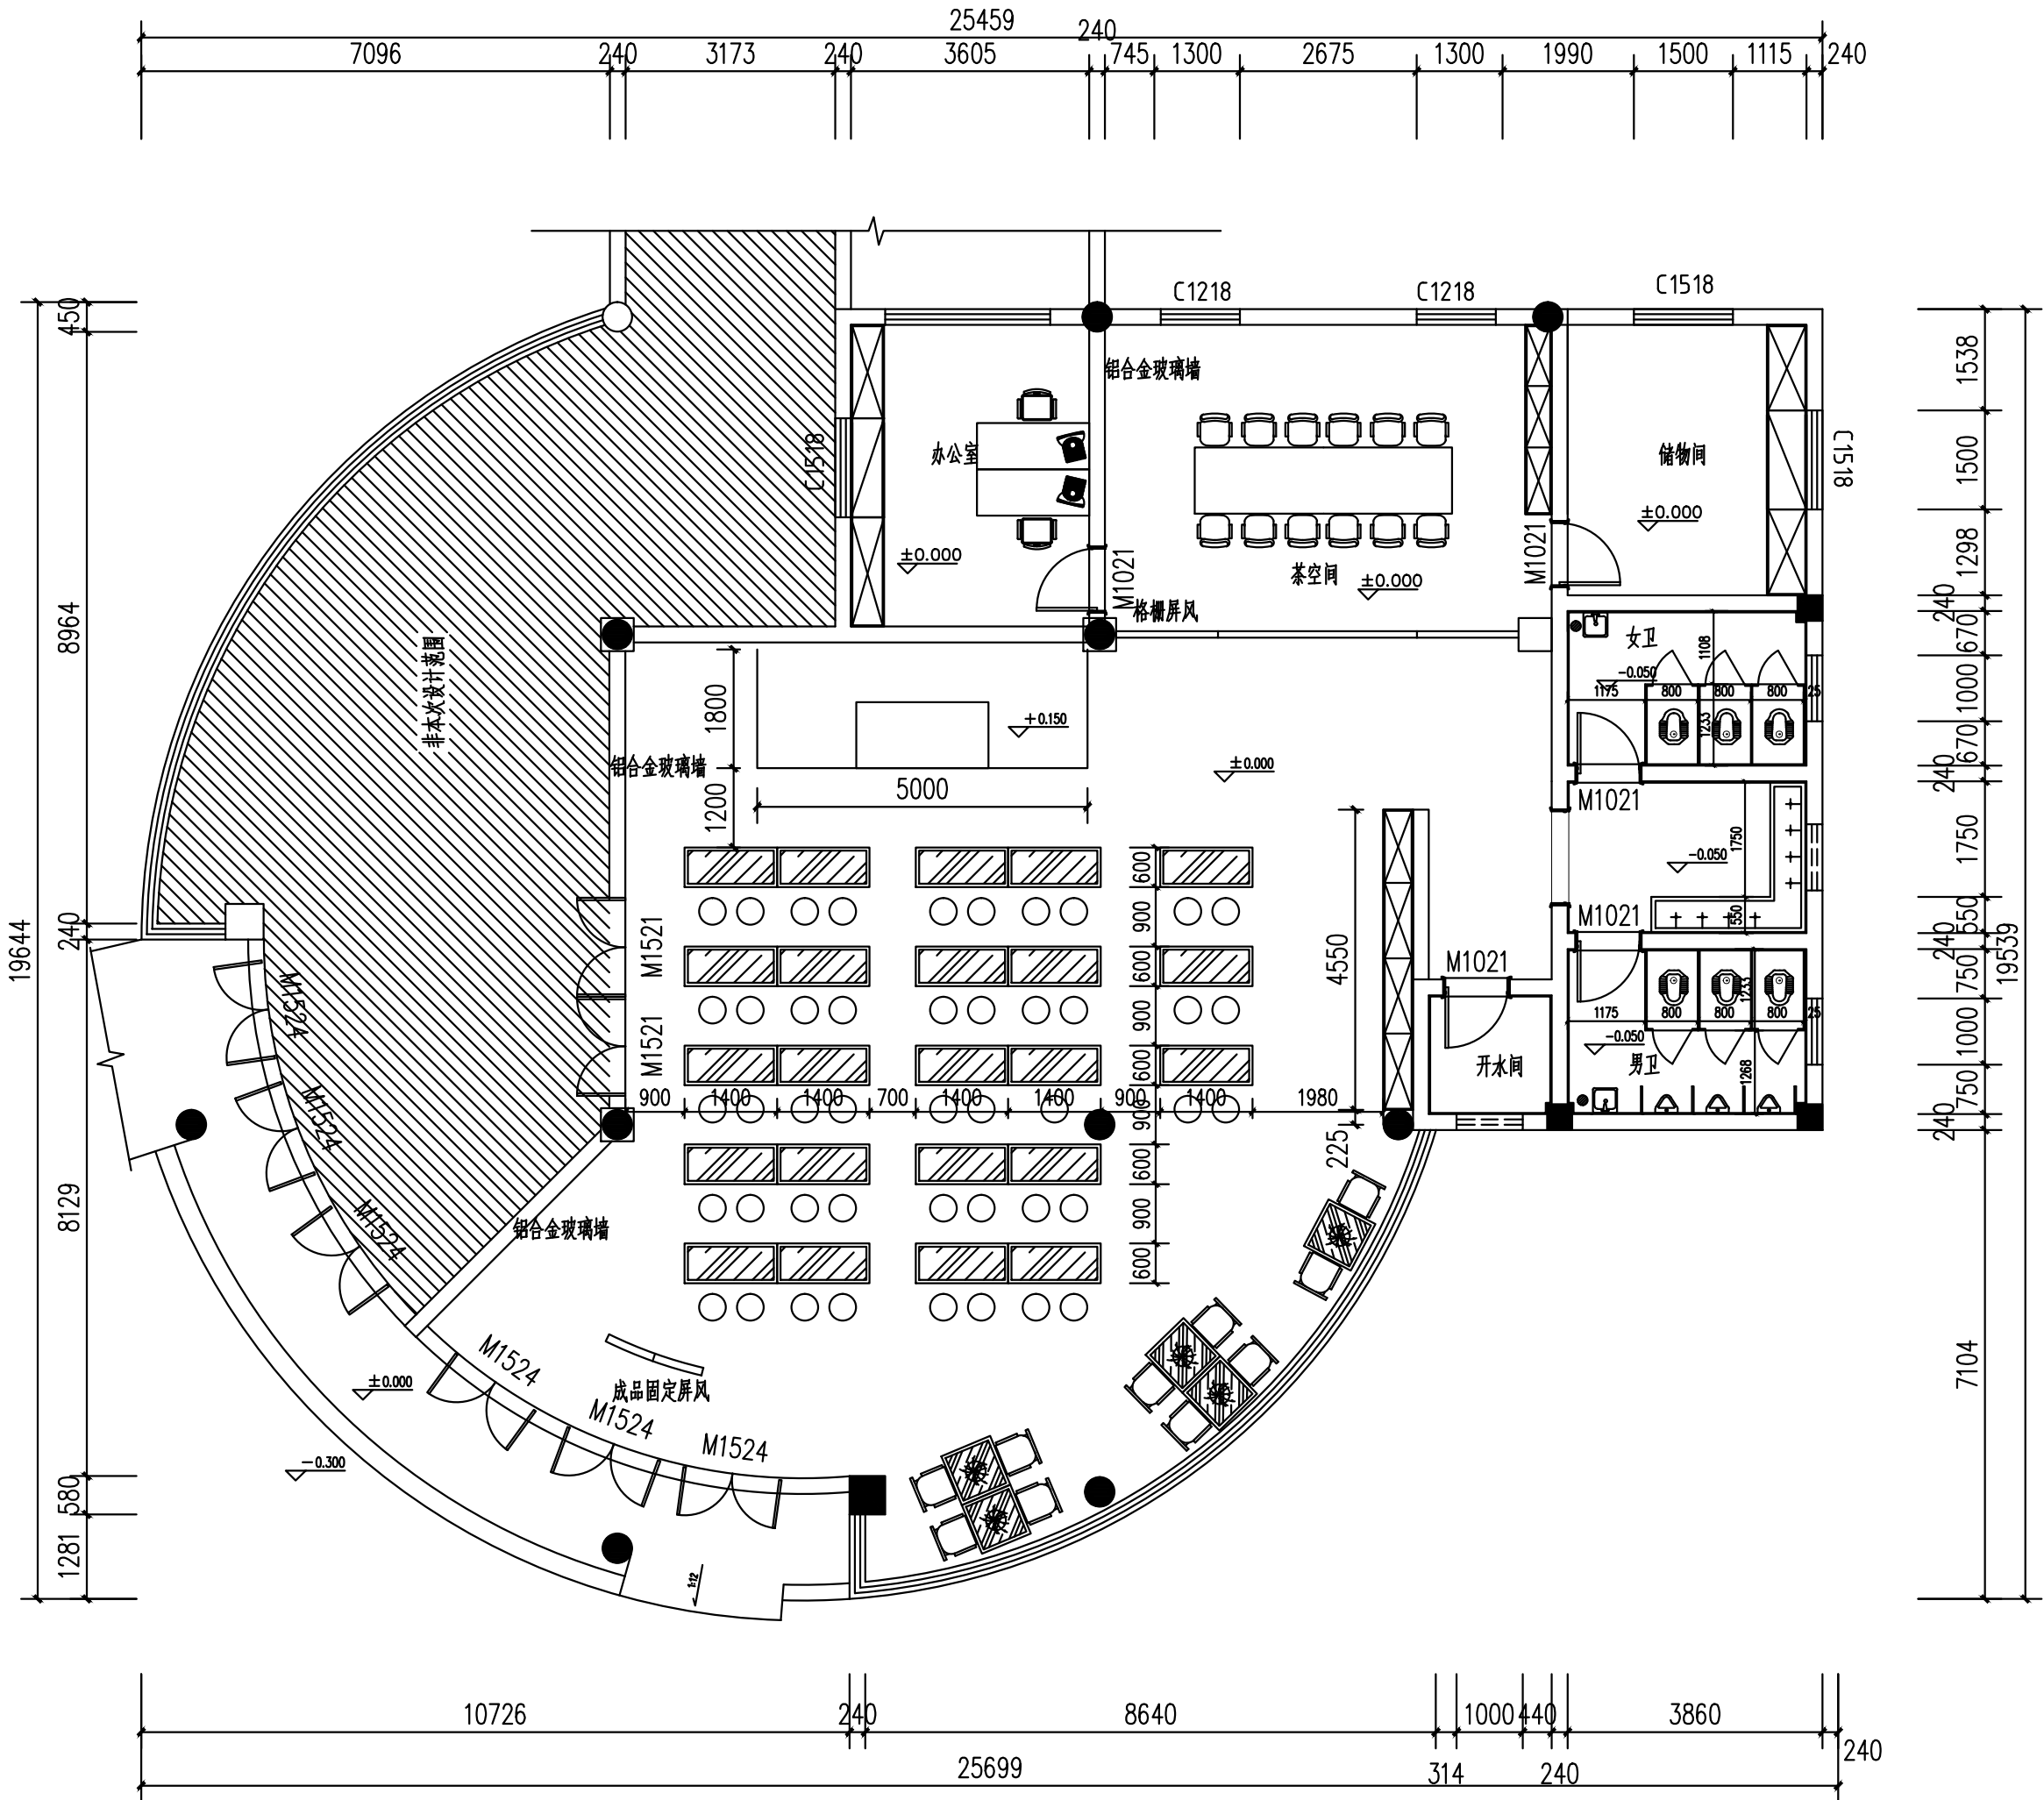

注：除办公室窗户及圆弧处的窗户不动,其余门窗全部换新,屏风样式业主自选，教室柜子为成品博古架。

一层平面图 1:100



浙江地标设计集团有限公司
ZHEJIANG LANDMARK DESIGN GROUP CO., LTD.

地址：杭州市西湖区万塘路317号华星世纪大楼801
TEL:86-571-87203820 FAX:86-571-87203817

建筑工程（甲级）A133004531
风景园林（乙级）A233004538
城乡规划（乙级）浙自然资规划【2020】20023号

备 注

签 署 栏		
	实 名	签 名
项目负责人	翁齐康	WQK
审 定	陈鹿鸣	CLM
审 核	吴冰	WB
专业负责人	史磊	SL
校 对	袁荣骏	YRJ
设 计	刘鑫	刘鑫
制 图	刘鑫	刘鑫

会 签 栏			
建 筑		结 构	
给排水		电 气	
暖 通		景 观	
其 他			

注册(执业) 章

出图章

发图负责人 专用章

建设单位
浙江交通技师学院


工程名称
茶室改造工程

子项名称
茶室改造工程

图名
一层地坪材质图

专业	装饰施工	工程号	
阶段	施工图	图 号	饰-07
版本	A	日 期	2021.04

本图未盖出图章、无有效二维码无效
A2=59400, 42000

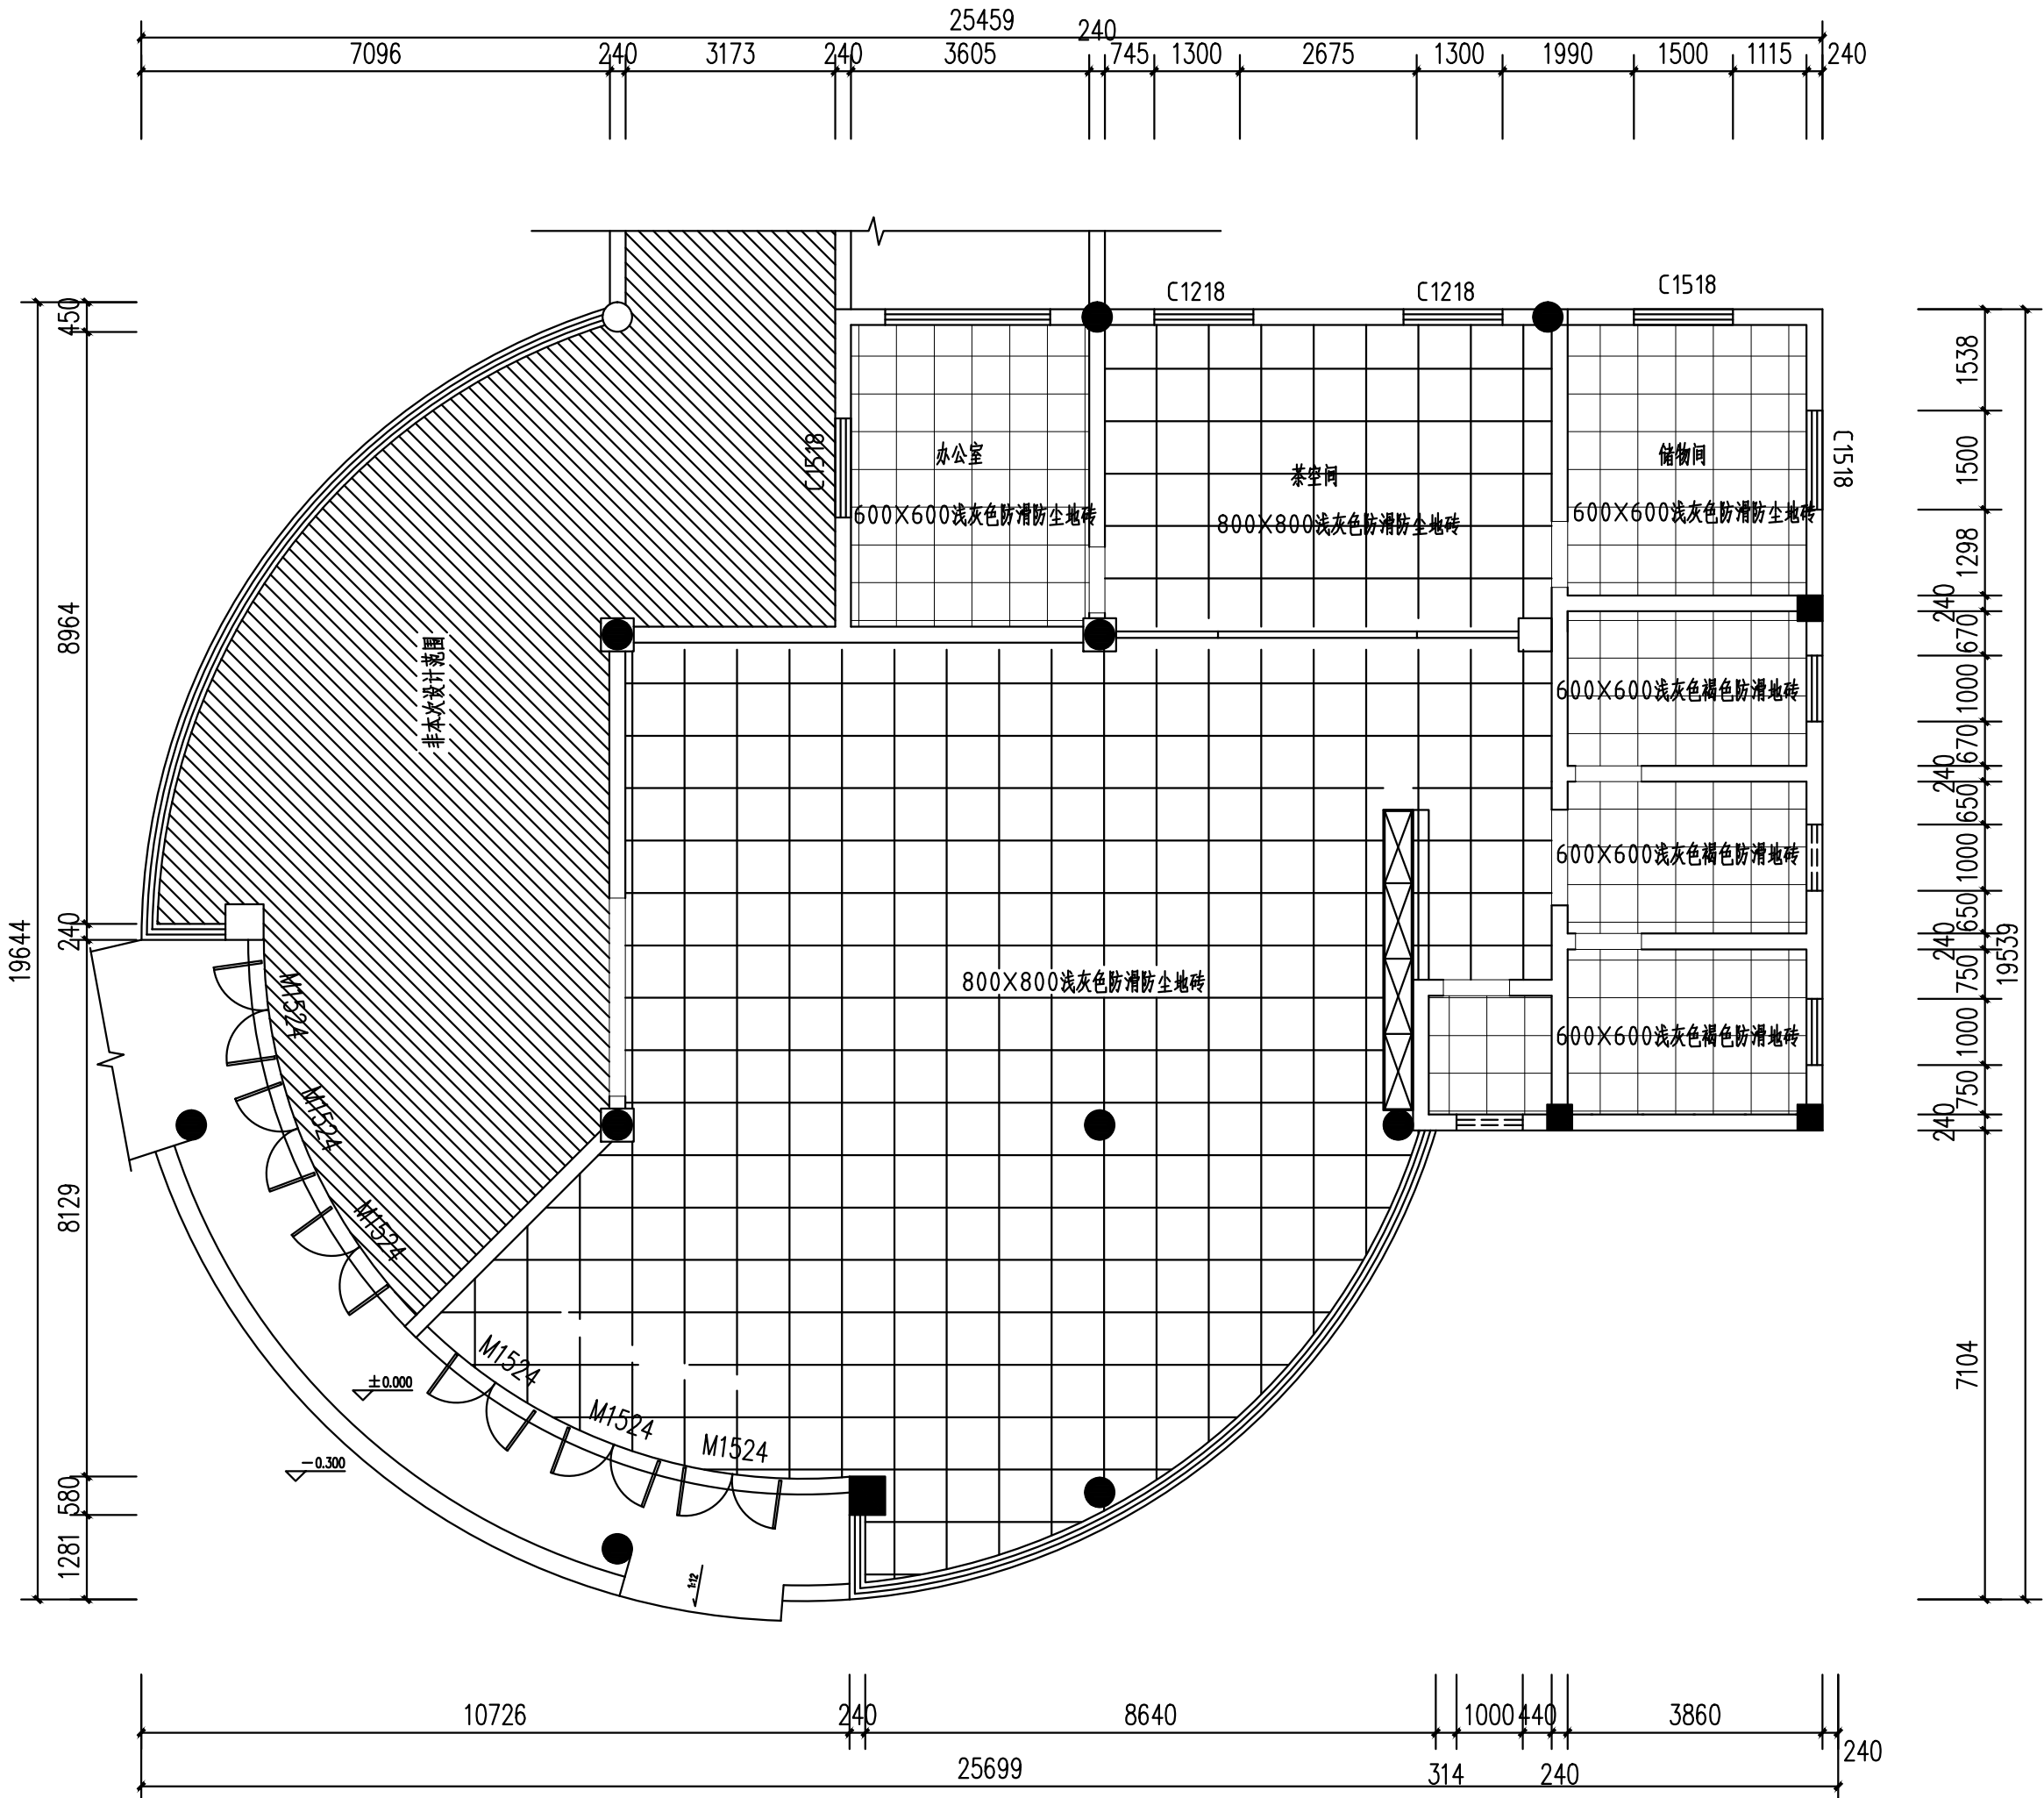

一层地坪材质图 1:100



浙江地标设计集团有限公司
ZHEJIANG LANDMARK DESIGN GROUP CO., LTD.

地址：杭州市西湖区万塘路317号华星世纪大楼801
TEL:86-571-87203820 FAX:86-571-87203817

建筑工程（甲级）A133004531
风景园林（乙级）A233004538
城乡规划（乙级）浙自然资规划【2020】20023号

备 注

签 署 栏		
	实 名	签 名
项目负责人	翁齐康	WQK
审 定	陈鹿鸣	CLM
审 核	吴冰	WB
专业负责人	史磊	SL
校 对	袁荣骏	YRJ
设 计	刘鑫	LLX
制 图	刘鑫	LLX

会 签 栏			
建筑		结构	
给排水		电气	
暖通		景观	
其他			

注册(执业) 章

出图章

发图负责人 专用章

建设单位
浙江交通技师学院



工程名称
茶室改造工程

子项名称
茶室改造工程

图名
一层吊顶平面图

专业	装饰施工	工程号	
阶段	施工图	图 号	饰-08
版本	A	日 期	2021.04

本图未盖出图章、无有效二维码无效
A2=59400, 42000

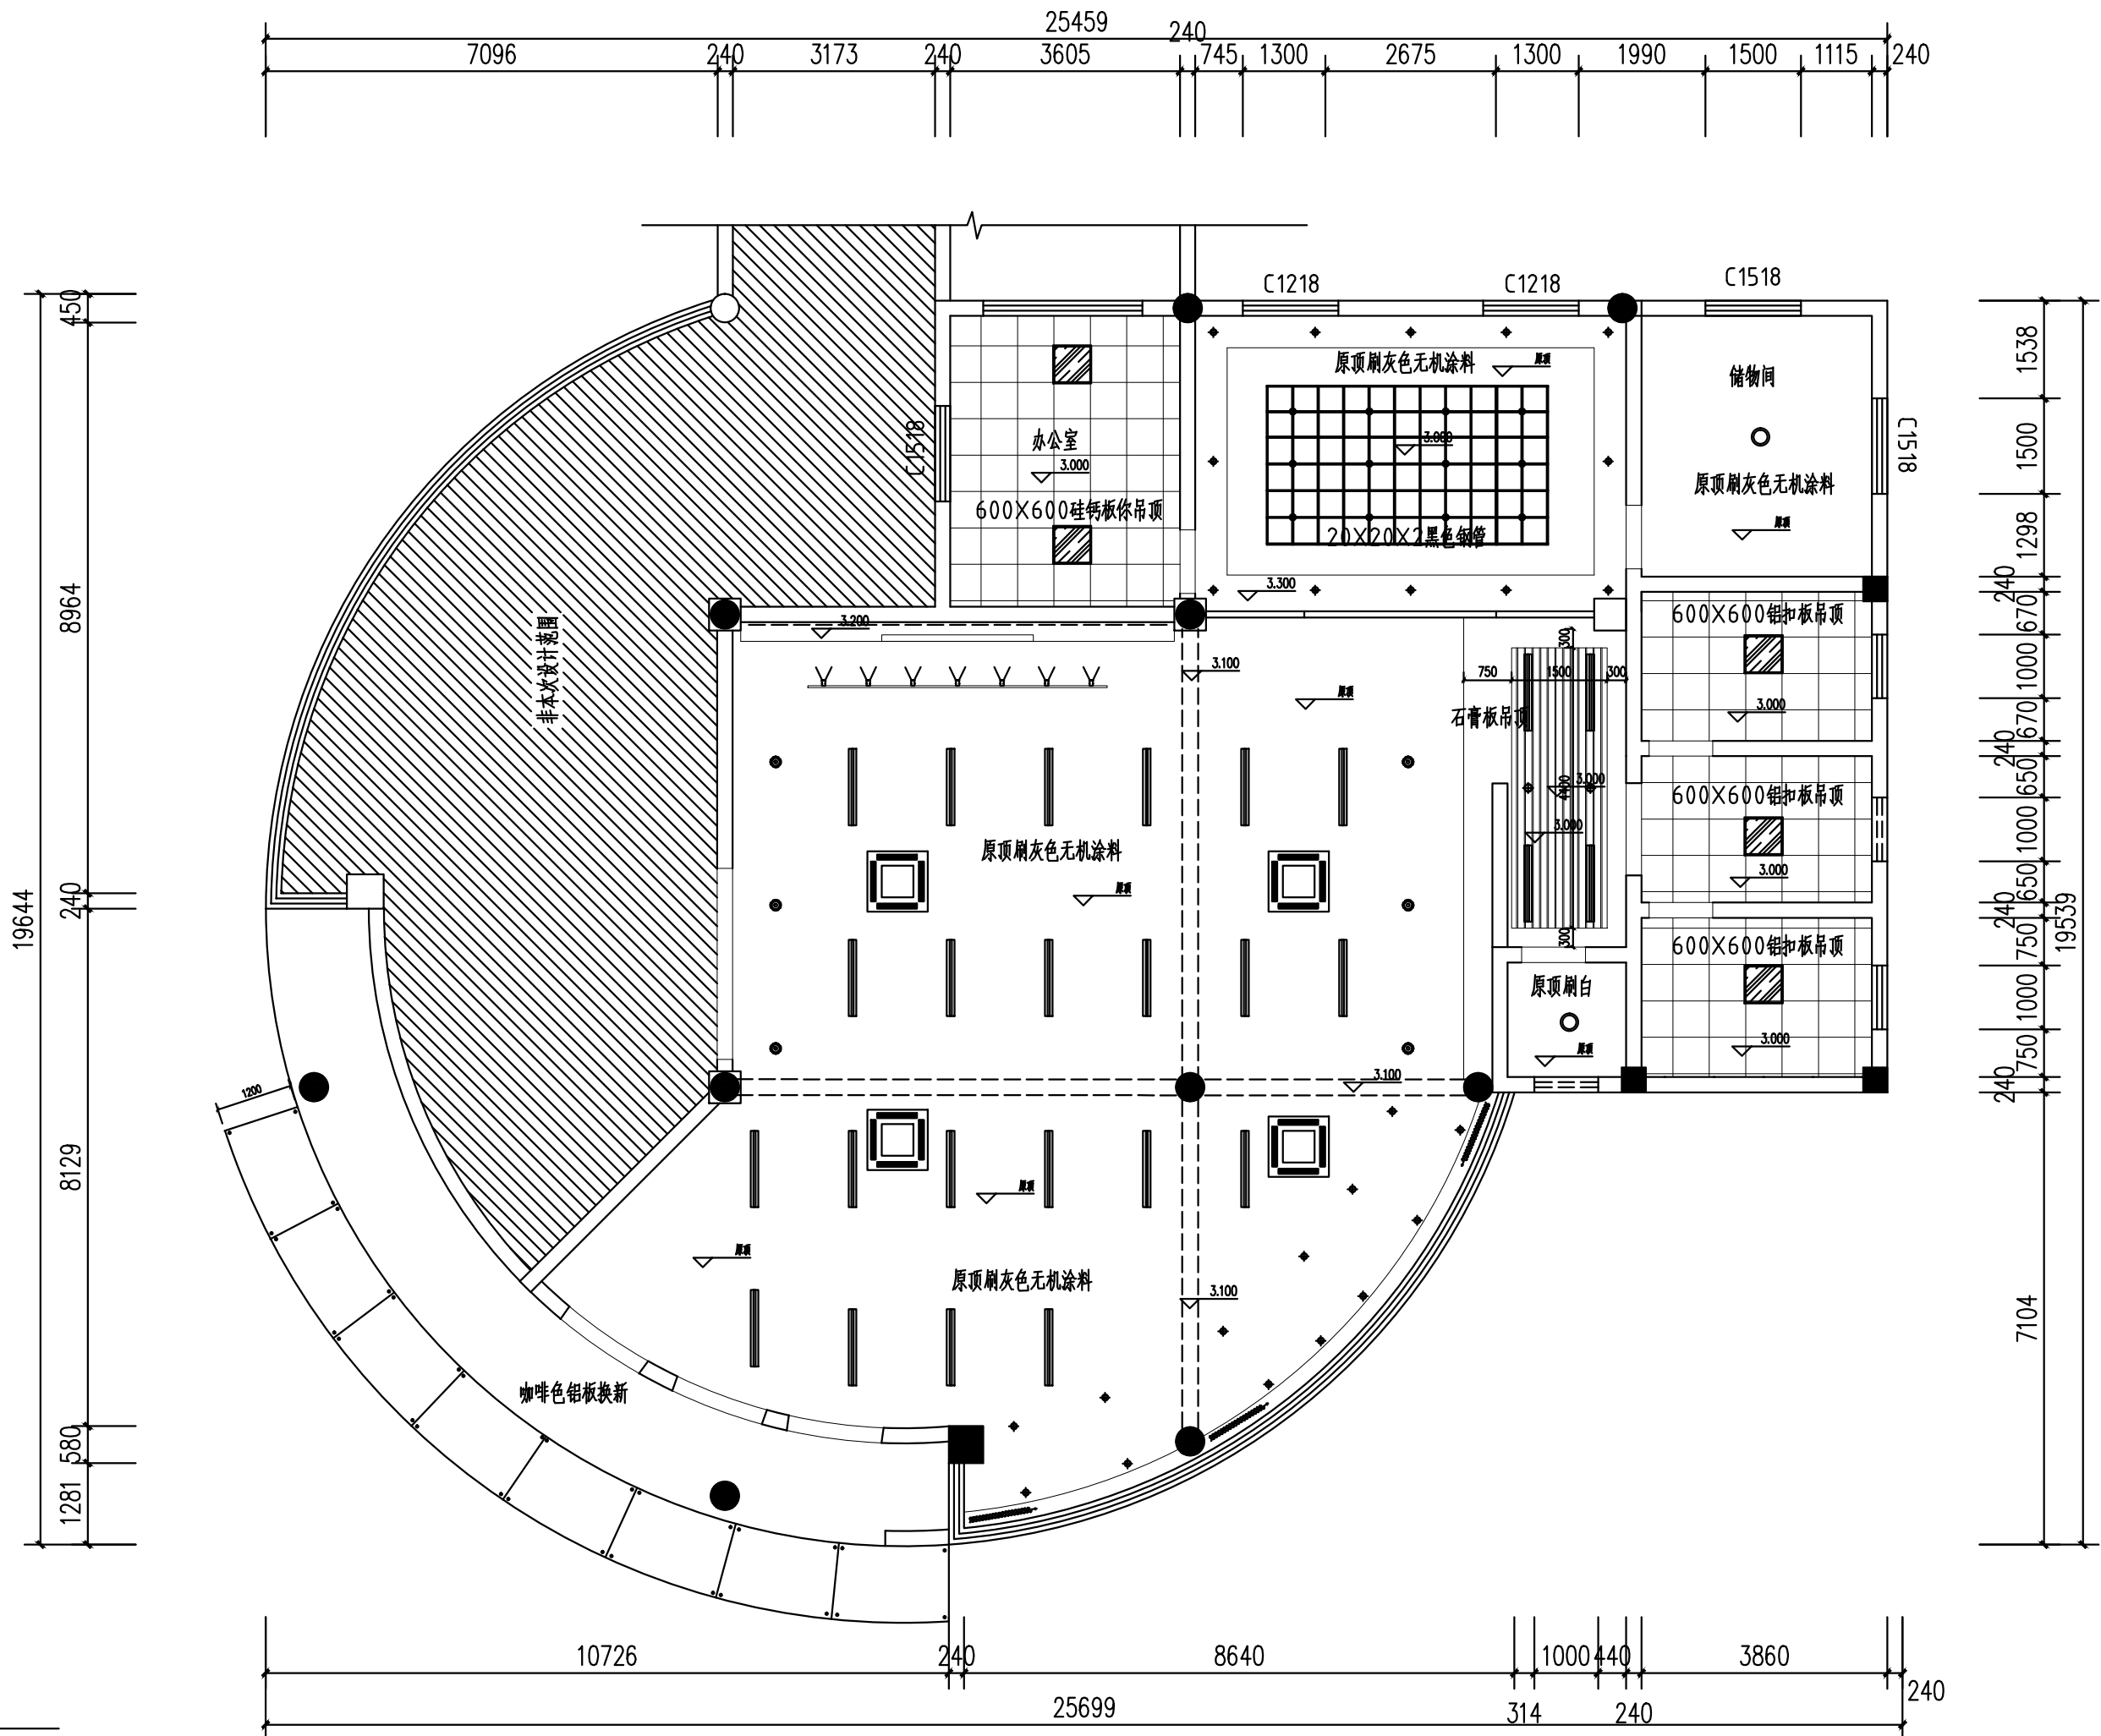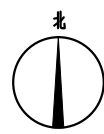

图例	名称	图例	名称
	600X600LED灯		艺术吊灯
	吸顶吊灯		射灯
	吸顶筒灯		吸顶音箱
	空调吸顶机		
	条形LED灯		

茶艺教室灯具高度h：3000

注：吸顶音箱由专业公司深化设计布置



浙江地标设计集团有限公司
ZHEJIANG LANDMARK DESIGN GROUP CO., LTD.

地址：杭州市西湖区万塘路317号华星世纪大楼801
TEL:86-571-87203820 FAX:86-571-87203817

建筑工程（甲级）A133004531
风景园林（乙级）A233004538
城乡规划（乙级）浙自然资规划【2020】20023号

备 注

签 署 栏		
	实 名	签 名
项目负责人	翁齐康	WQK
审 定	陈鹿鸣	CLM
审 核	吴冰	WB
专业负责人	史磊	SL
校 对	袁荣骏	YRJ
设 计	刘鑫	LLX
制 图	刘鑫	LLX

会 签 栏			
建筑		结构	
给排水		电气	
暖通		景观	
其他			

注册(执业) 章

出图章

发图负责人 专用章

建设单位
浙江交通技师学院



工程名称
茶室改造工程

子项名称
茶室改造工程

图名
一层吊顶平面图

专业	装饰施工	工程号	
阶段	施工图	图 号	饰-08
版本	A	日 期	2021.04

本图未盖出图章、无有效二维码无效
A2=59400, 42000

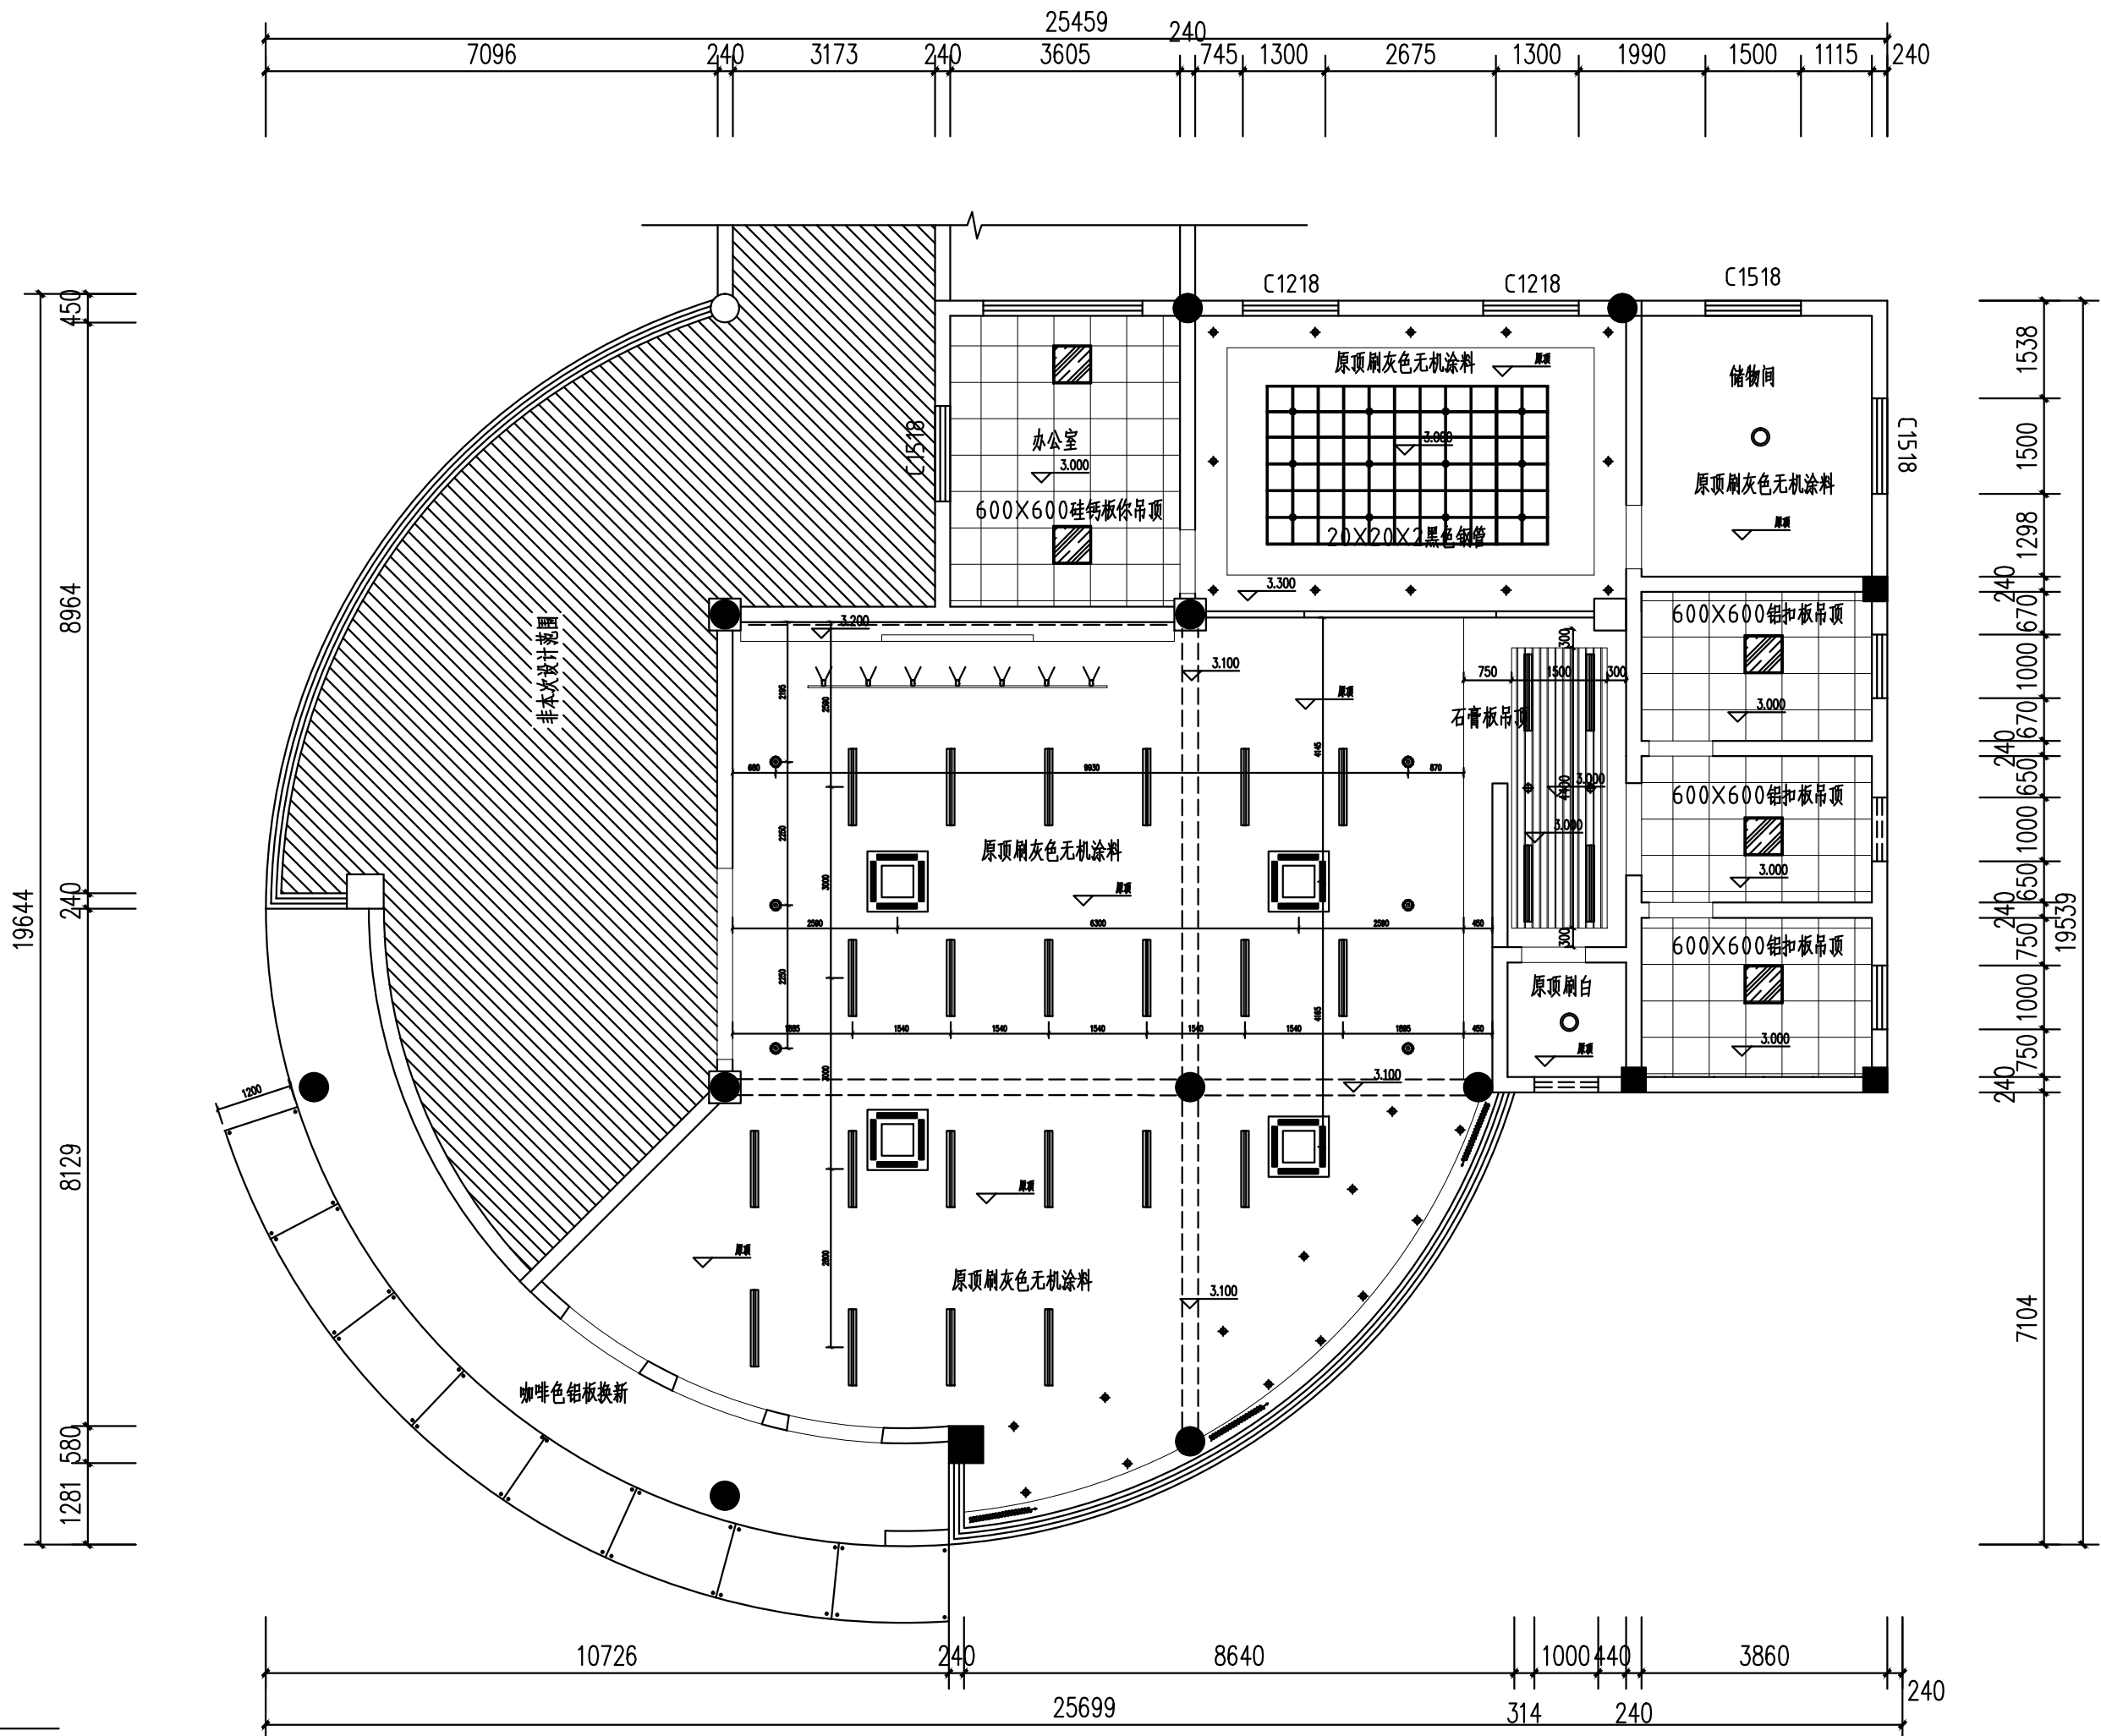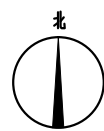

图例	名称	图例	名称
	600X600LED灯		艺术吊灯
	吸顶吊灯		射灯
	吸顶筒灯		吸顶音箱
	空调吸顶机		
	条形LED灯		

茶艺教室灯具高度h：3000

一层吊顶平面图 1:100

注：吸顶音箱由专业公司深化设计布置